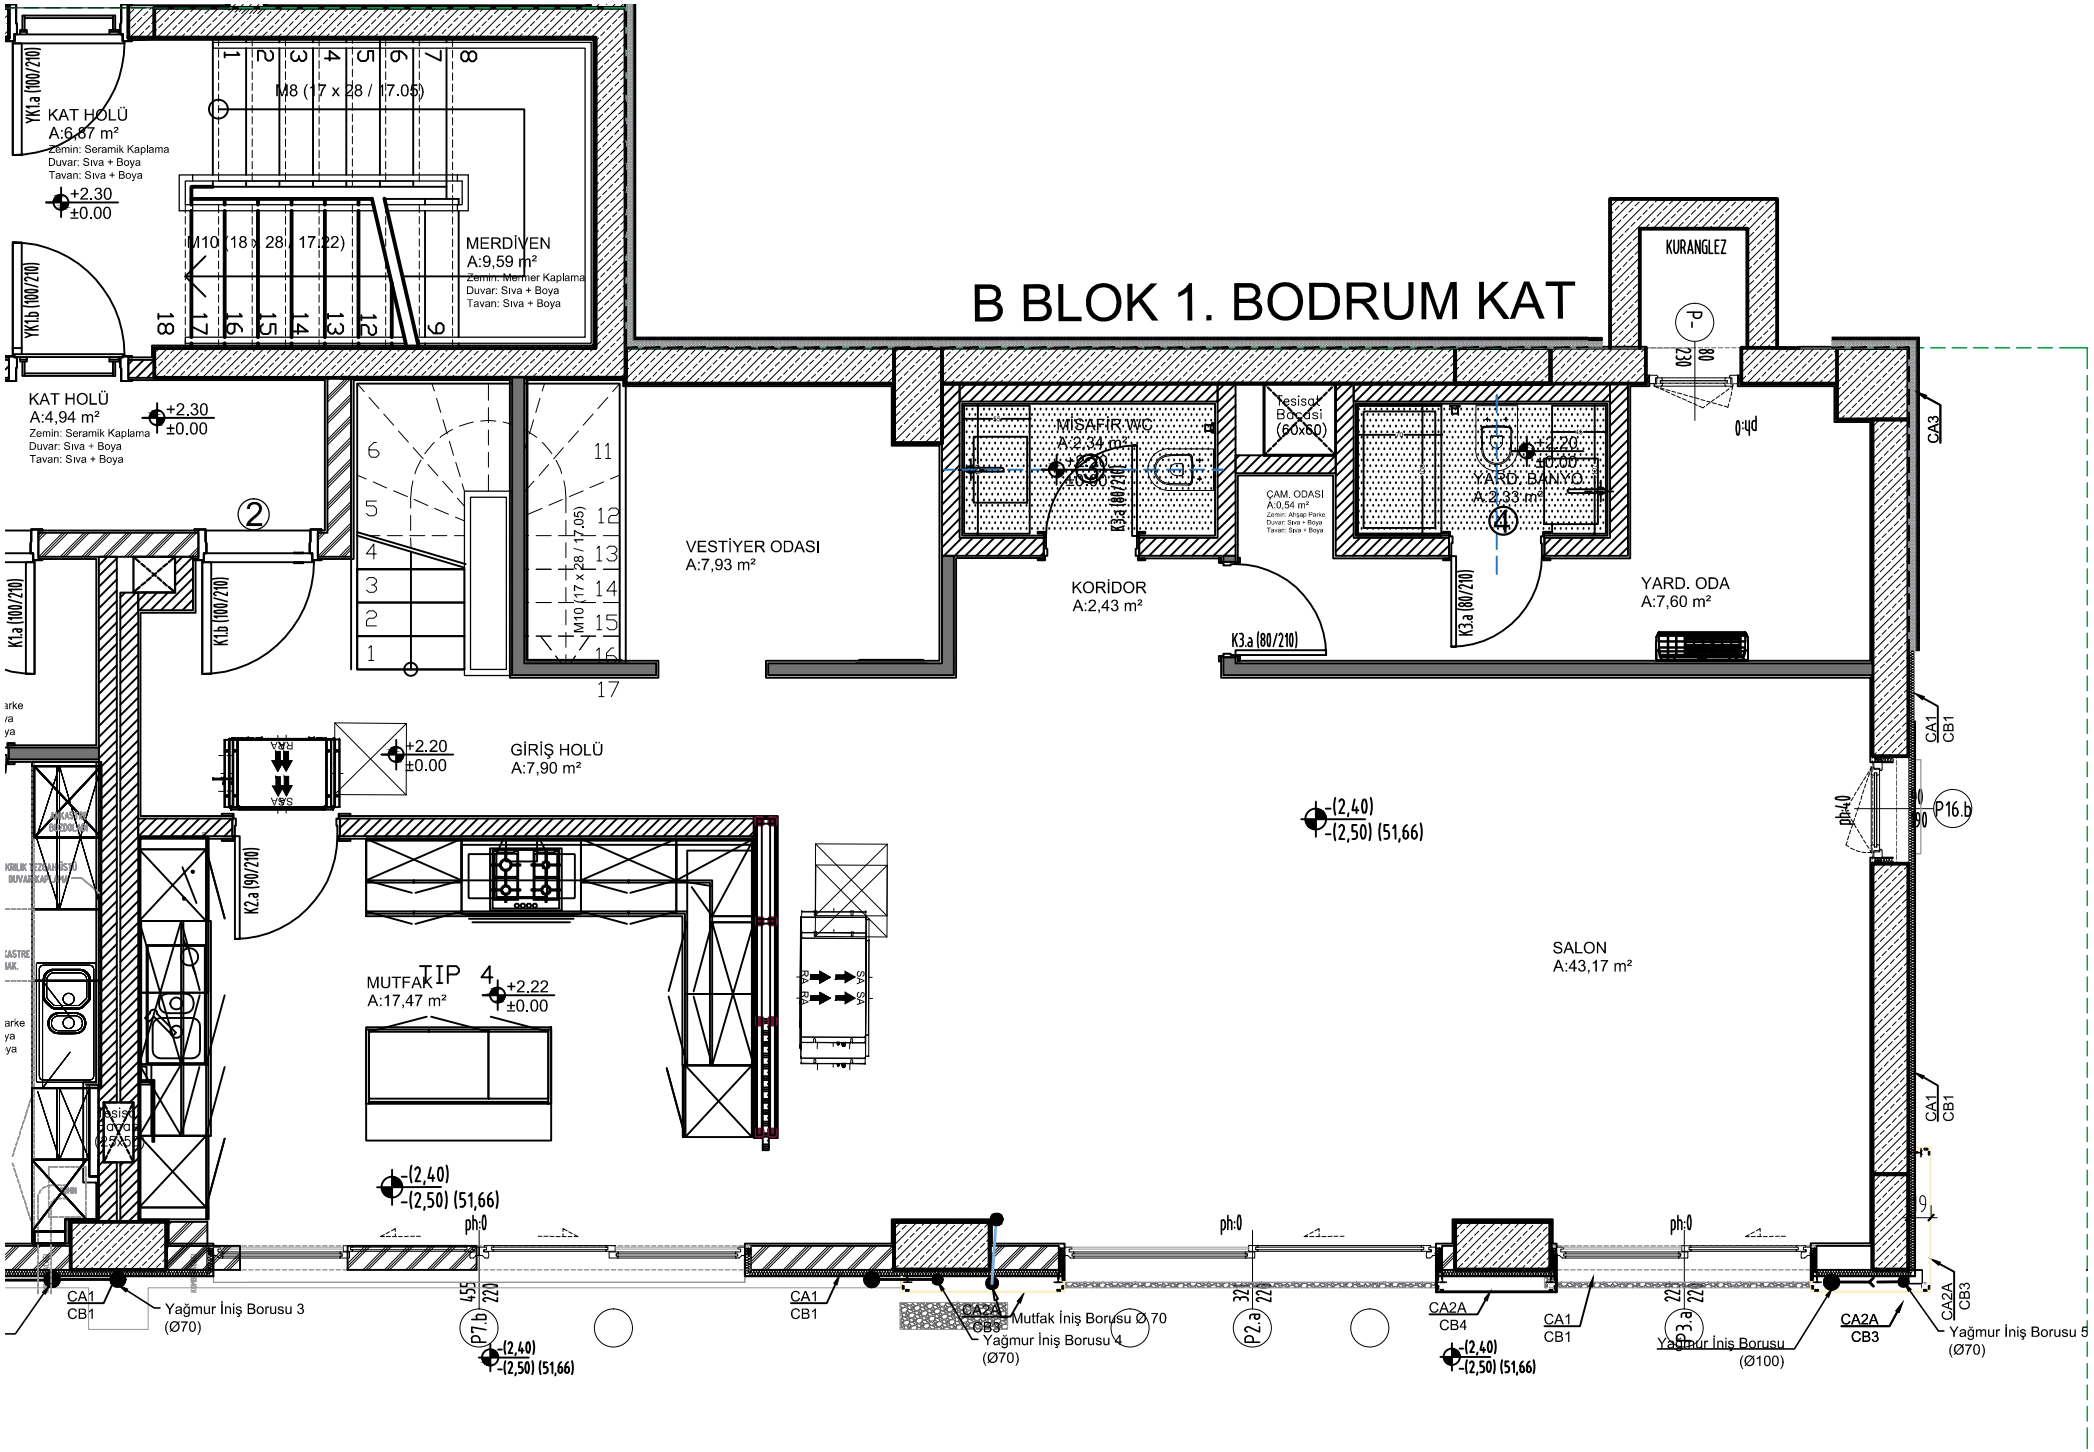
B BLOK 1. BODRUM KAT
KAT HOLÜ
A:6,87 m²
Zemin: Seramik Kaplama
Duvar: Sıva + Boya
Tavan: Sıva + Boya
+2.30
±0.00
YK1.a (100/210)
YK1.b (100/210)
M8 (17 x 28 / 17.05)
M10 (18 x 28 / 17.22)
MERDİVEN
A:9,59 m²
Zemin: Mermer Kaplama
Duvar: Sıva + Boya
Tavan: Sıva + Boya
KAT HOLÜ
A:4,94 m²
Zemin: Seramik Kaplama
Duvar: Sıva + Boya
Tavan: Sıva + Boya
K1.a (100/210)
K1.b (100/210)
M10 (17 x 28 / 17.05)
VESTİYER ODASI
A:7,93 m²
MİSAFİR WC
A:2,34 m²
K3.a (80/210)
Tesisat Boşluğu (60x60)
ÇAM. ODASI
A:0,54 m²
Zemin: Ahşap Parke
Duvar: Sıva + Boya
Tavan: Sıva + Boya
YARD. BANYO.
A:2,33 m²
KORİDOR
A:2,43 m²
K3.a (80/210)
KURANGLEZ
YARD. ODA
A:7,60 m²
CA3
CA1
CB1
GİRİŞ HOLÜ
A:7,90 m²
K2.a (90/210)
MUTFAK
A:17,47 m²
TIP
SALON
A:43,17 m²
-(2,40)
-(2,50) (51,66)
ph:0
P16.b
P7.b
P2.a
P3.a
CA2A
CB3
CB4
Yağmur İniş Borusu 3 (Ø70)
Mutfak İniş Borusu Ø 70
Yağmur İniş Borusu 4 (Ø70)
Yağmur İniş Borusu (Ø100)
Yağmur İniş Borusu 5 (Ø70)